

Changement des Châssis vitrés - Résidence Les Ormes - 93100 Montreuil

Date
02/08/2019

Echelle
-

SDC LES ORMES
Maître d'ouvrage

6 à 10 avenue Jean Moulin 93100 Montreuil
tel / 06 75 74 26 65
email / mirellejolyvallet@gmail.com

DOSSIER PROJET


Cyriaque Artières Architecte
Maître d'oeuvre

28 rue de la Fédération 93100 Montreuil
tel / 06 78 15 93 88
email / contact@cyriaqueartieres.com

02/08/2019

ESQ

Châssis N°01.a - RdC Cour - 10 avenue Jean Moulin - 93100 Montreuil

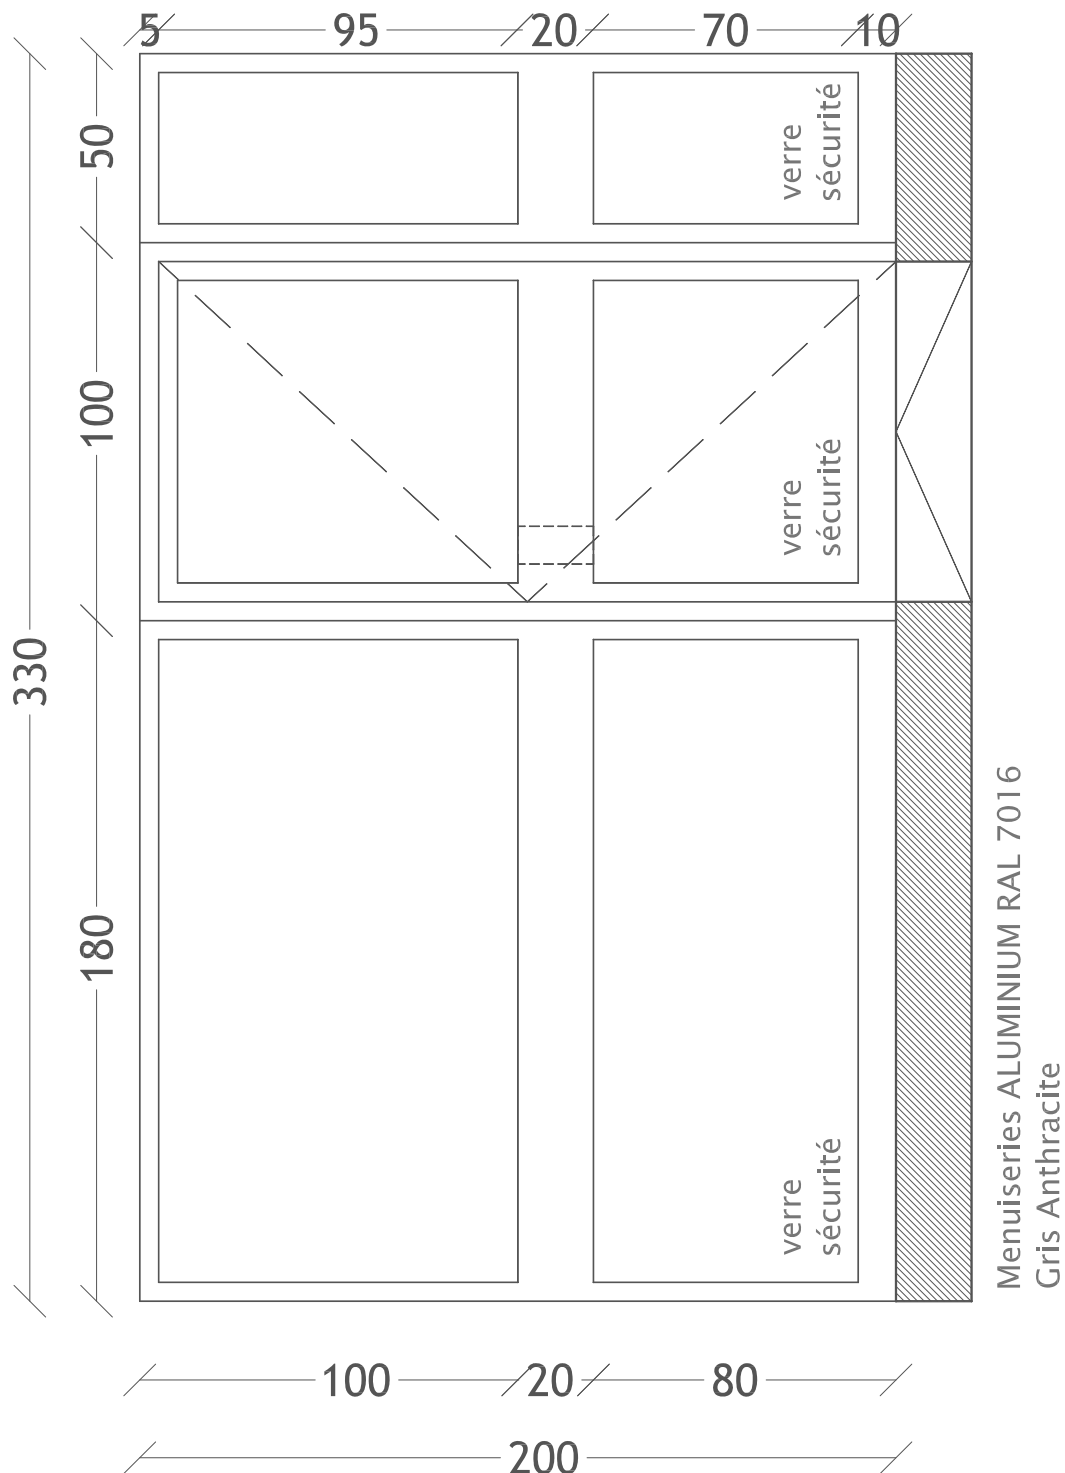

Changement des Châssis vitrés - Résidence Les Ormes - 93100 Montreuil

Date
02/08/2019

Echelle
1/50e

SDC LES ORMES
Maître d'ouvrage
6 à 10 avenue Jean Moulin 93100 Montreuil
tel / 06 75 74 26 65
email / mireillejolyvallet@gmail.com


CHASSIS 01.a - ELEVATION

Cyriaque Artières Architecte
Maître d'oeuvre
28 rue de la Fédération 93100 Montreuil
tel / 06 78 15 93 88
email / contact@cyriaqueartieres.com

PROJET

ESQ

Châssis N°01.b - RdC Cour - 8 avenue Jean Moulin - 93100 Montreuil

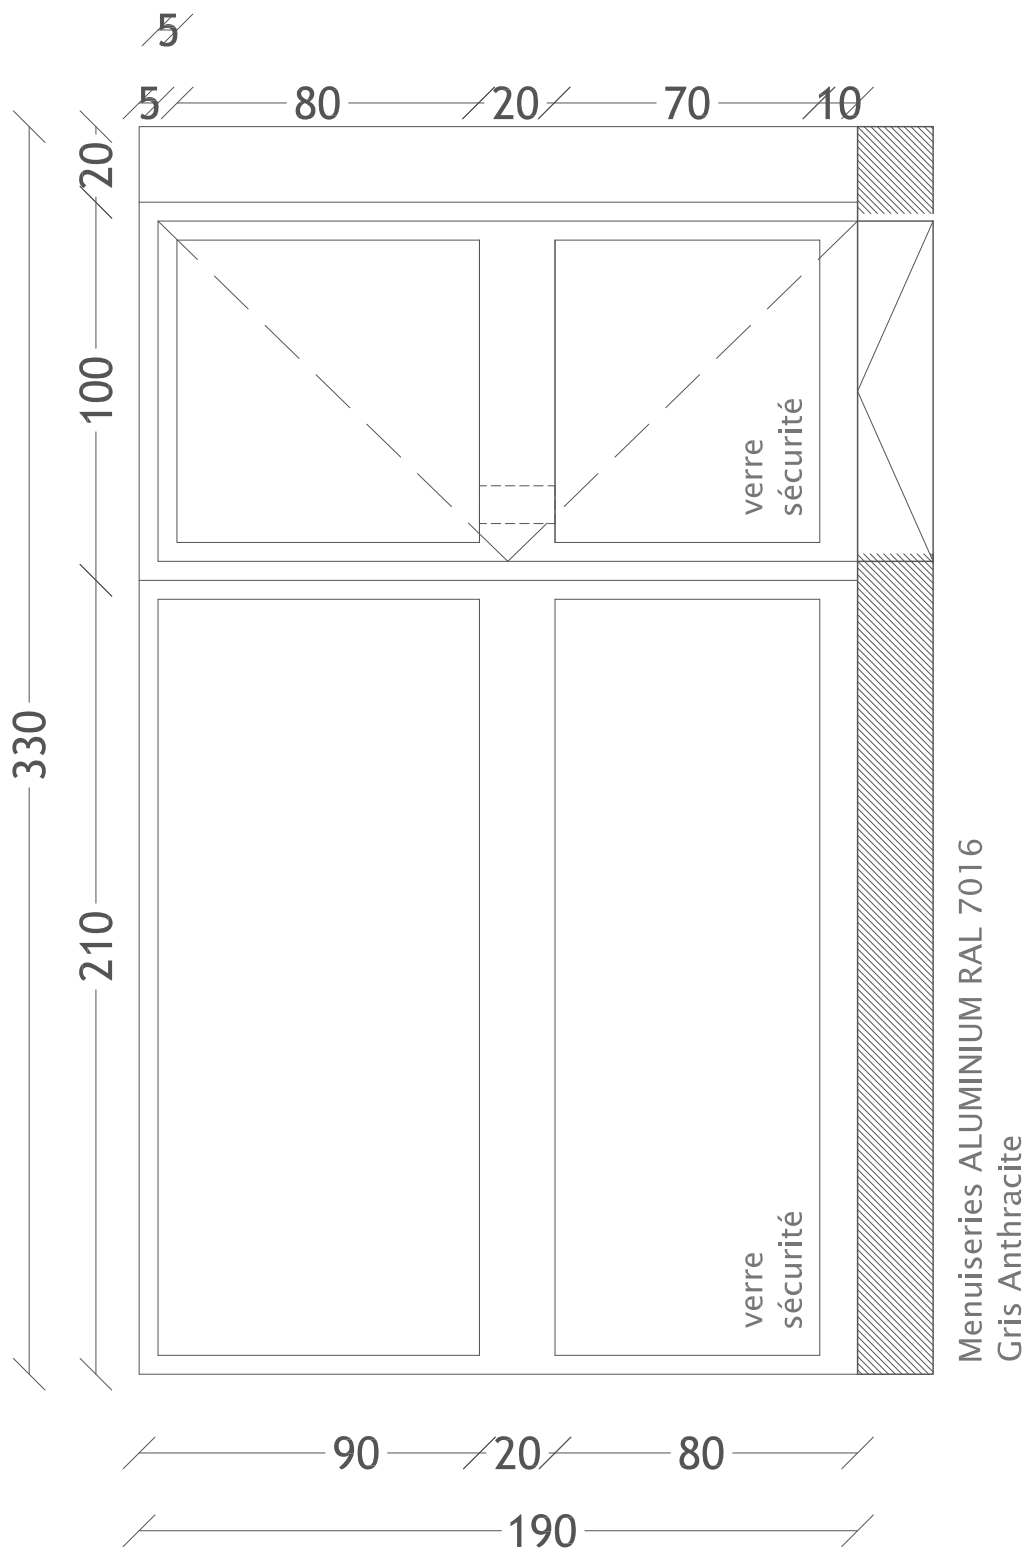

Changement des Châssis vitrés - Résidence Les Ormes - 93100 Montreuil

Date
02/08/2019

Echelle
1/50e

SDC LES ORMES
Maître d'ouvrage
6 à 10 avenue Jean Moulin 93100 Montreuil
tel / 06 75 74 26 65
email / mirellejolyvallet@gmail.com


CHASSIS 01.b - ELEVATION

Cyriaque Artières Architecte
Maître d'oeuvre
28 rue de la Fédération 93100 Montreuil
tel / 06 78 15 93 88
email / contact@cyriaqueartieres.com

PROJET

ESQ

Châssis N°01.c & N°01.d - RdC Cour - 6 avenue Jean Moulin - 93100 Montreuil

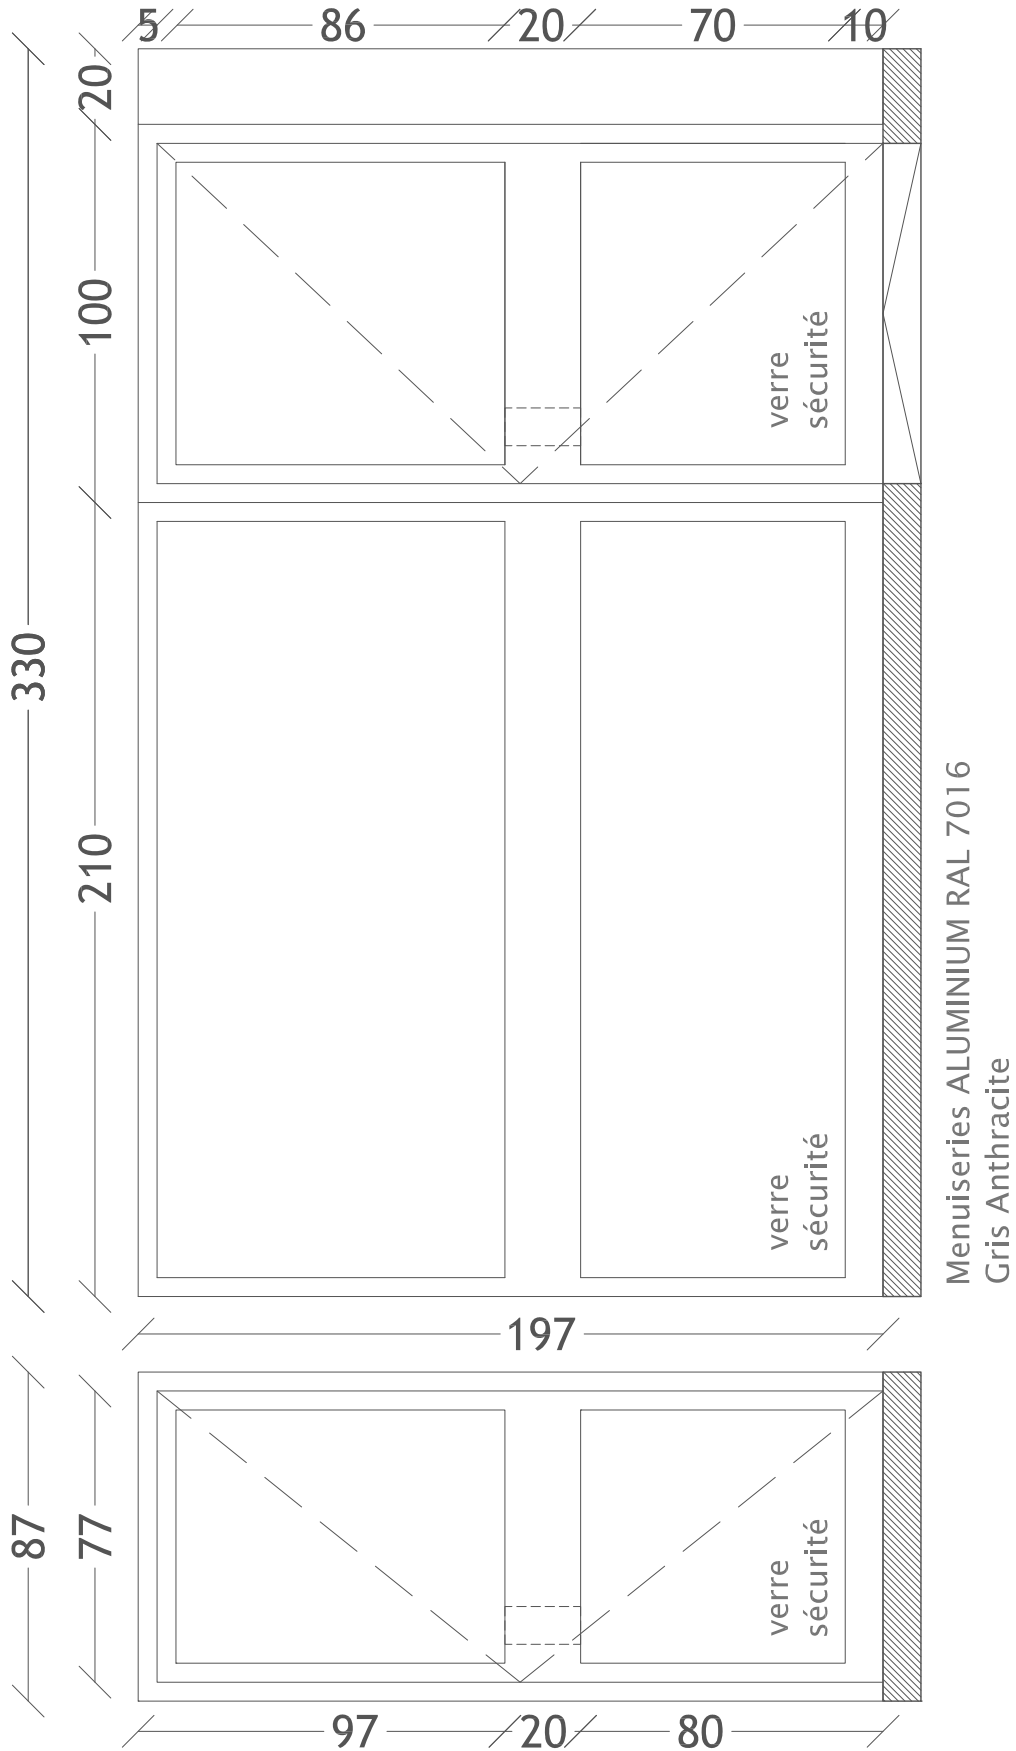

Changement des Châssis vitrés - Résidence Les Ormes - 93100 Montreuil

Date
02/08/2019

Echelle
1/50e

SDC LES ORMES
Maître d'ouvrage

6 à 10 avenue Jean Moulin 93100 Montreuil
tel / 06 75 74 26 65
email / mireillejolyvallet@gmail.com

CHASSIS 01.c & 01.d-ELEVATION


Cyriaque Artières Architecte
Maître d'oeuvre

28 rue de la Fédération 93100 Montreuil
tel / 06 78 15 93 88
email / contact@cyriaqueartieres.com

PROJET

ESQ

Châssis N°02.a - Sous-Sol Rue - 8 avenue Jean Moulin - 93100 Montreuil

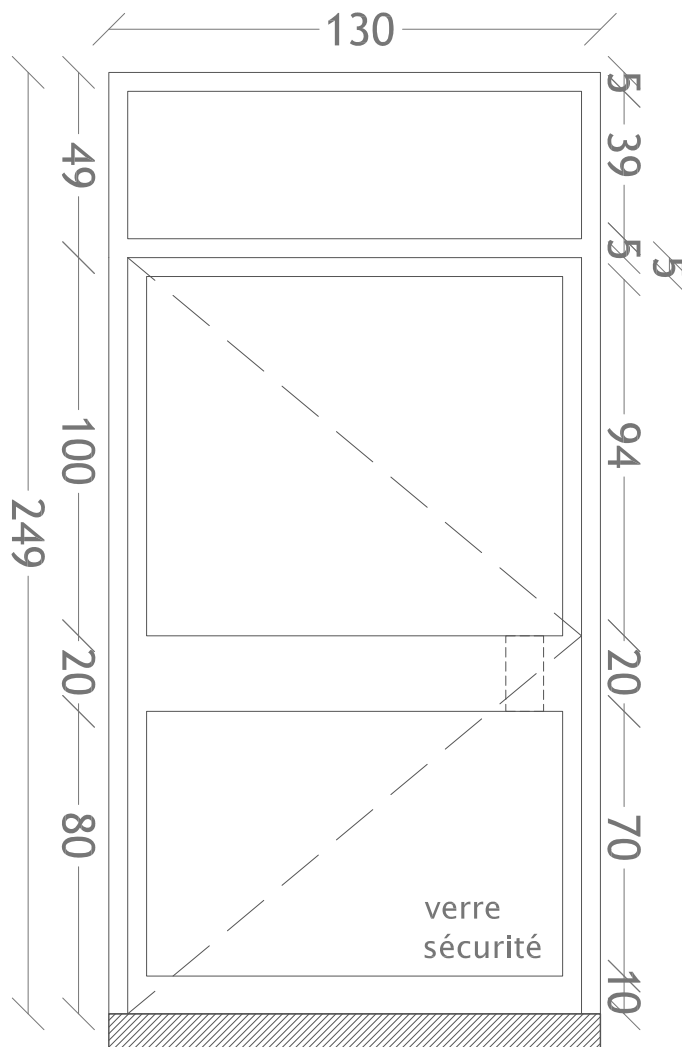

Menuiseries
ALU RAL 7016
Gris Anthracite

Changement des Châssis vitrés - Résidence Les Ormes - 93100 Montreuil

Date
02/08/2019

Echelle
1/50e

SDC LES ORMES 6 à 10 avenue Jean Moulin 93100 Montreuil
Maître d'ouvrage tel / 06 75 74 26 65
email / mireillejolyvallet@gmail.com


CHASSIS 02.a - ELEVATION

Cyriaque Artières Architecte 28 rue de la Fédération 93100 Montreuil
Maître d'oeuvre tel / 06 78 15 93 88
email / contact@cyriaqueartieres.com

PROJET

ESQ

Châssis N°02.b - Sous-Sol Rue - 10 avenue Jean Moulin - 93100 Montreuil

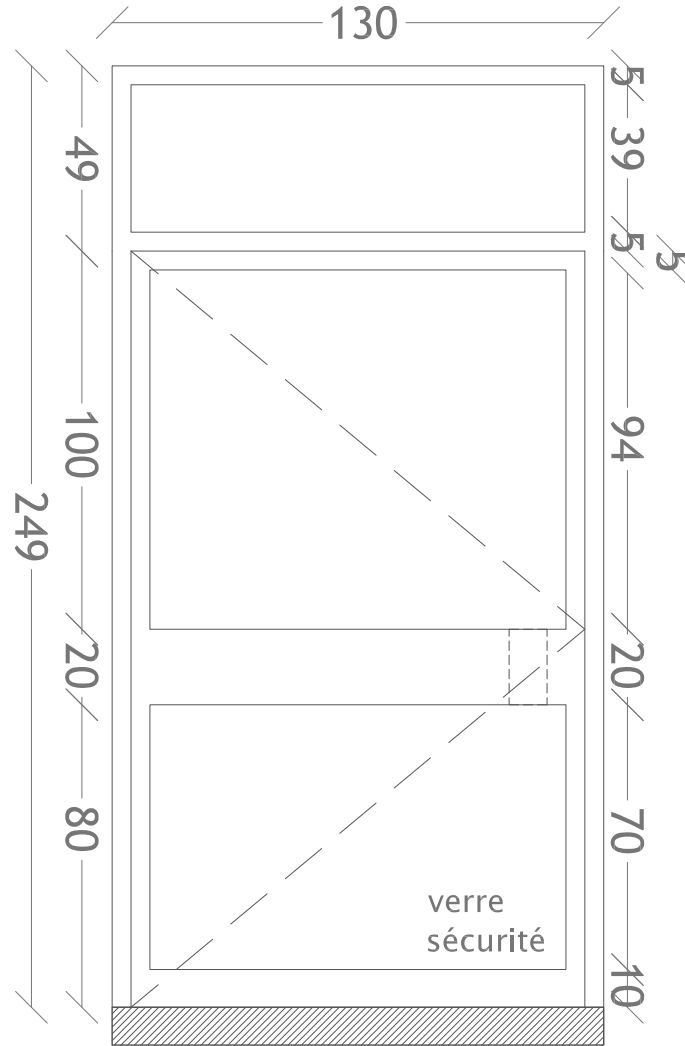

Menuiseries
ALU RAL 7016
Gris Anthracite

Changement des Châssis vitrés - Résidence Les Ormes - 93100 Montreuil

Date
02/08/2019

Echelle
1/50e

SDC LES ORMES 6 à 10 avenue Jean Moulin 93100 Montreuil
Maître d'ouvrage tel / 06 75 74 26 65
email / mirellejolyvallet@gmail.com


CHASSIS 02.b - ELEVATION

Cyriaque Artières Architecte 28 rue de la Fédération 93100 Montreuil
Maître d'oeuvre tel / 06 78 15 93 88
email / contact@cyriaqueartieres.com

PROJET

ESQ

Châssis N°02.c - Sous-Sol Rue - 6 avenue Jean Moulin - 93100 Montreuil

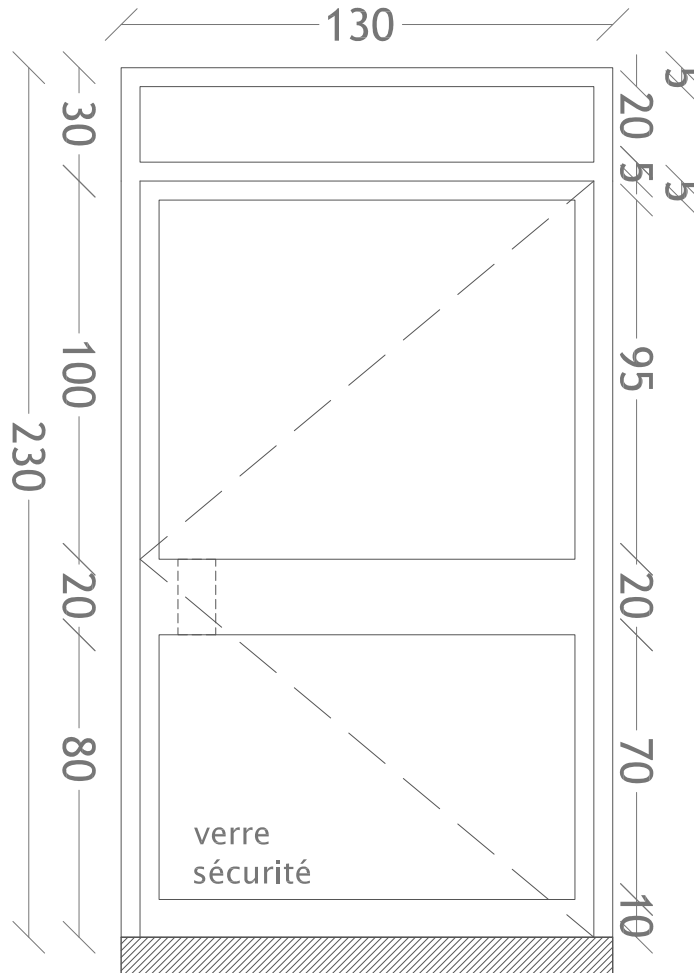

Menuiseries
 ALU RAL 7016
 Gris Anthracite

Changement des Châssis vitrés - Résidence Les Ormes - 93100 Montreuil

Date
 02/08/2019

Echelle
 1/50e

SDC LES ORMES 6 à 10 avenue Jean Moulin 93100 Montreuil
 Maître d'ouvrage tel / 06 75 74 26 65
 email / mirellejolyvallet@gmail.com


CHASSIS 02.c - ELEVATION

Cyriaque Artières Architecte 28 rue de la Fédération 93100 Montreuil
 Maître d'oeuvre tel / 06 78 15 93 88
 email / contact@cyriaqueartieres.com

PROJET

ESQ

Châssis N°03.a - RdC Rue - 8 avenue Jean Moulin - 93100 Montreuil

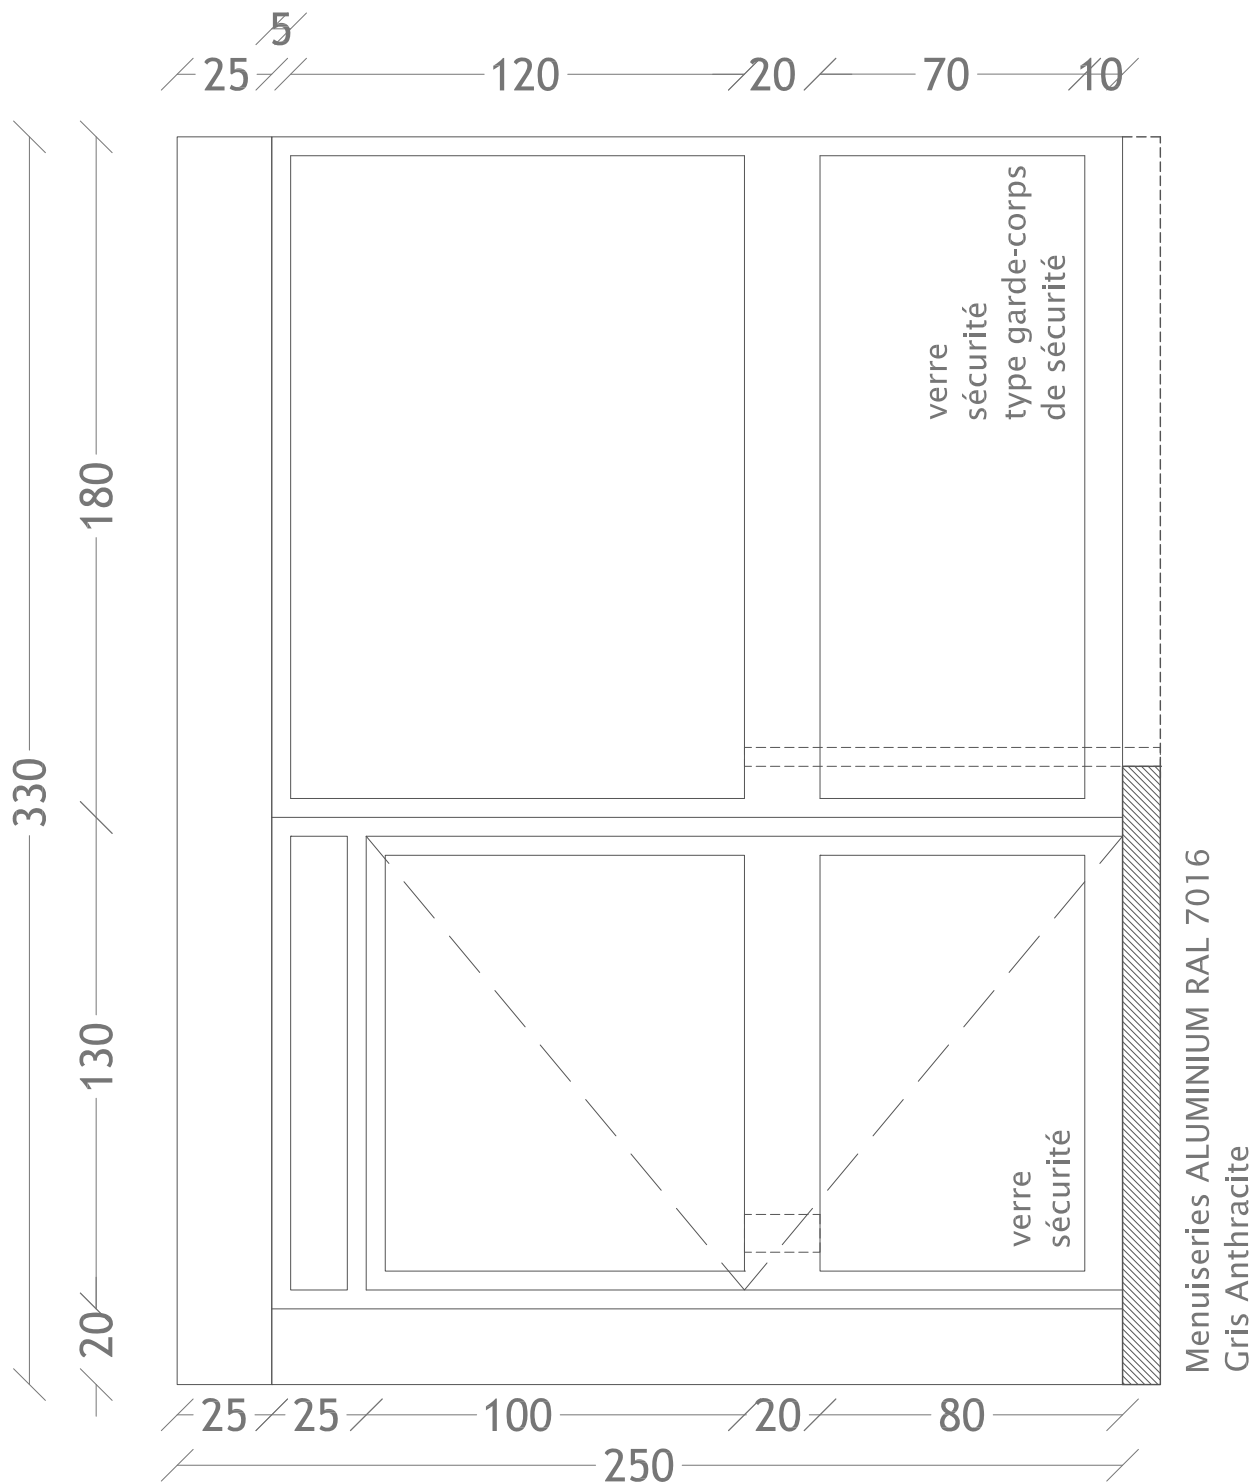

Changement des Châssis vitrés - Résidence Les Ormes - 93100 Montreuil

Date
02/08/2019

Echelle
1/50e

SDC LES ORMES
Maître d'ouvrage
6 à 10 avenue Jean Moulin 93100 Montreuil
tel / 06 75 74 26 65
email / mireillejolyvallet@gmail.com


CHASSIS 03.a - ELEVATION

Cyriaque Artières Architecte
Maître d'oeuvre
28 rue de la Fédération 93100 Montreuil
tel / 06 78 15 93 88
email / contact@cyriaqueartieres.com

PROJET

ESQ

Châssis N°03.b - RdC Rue - 10 avenue Jean Moulin - 93100 Montreuil

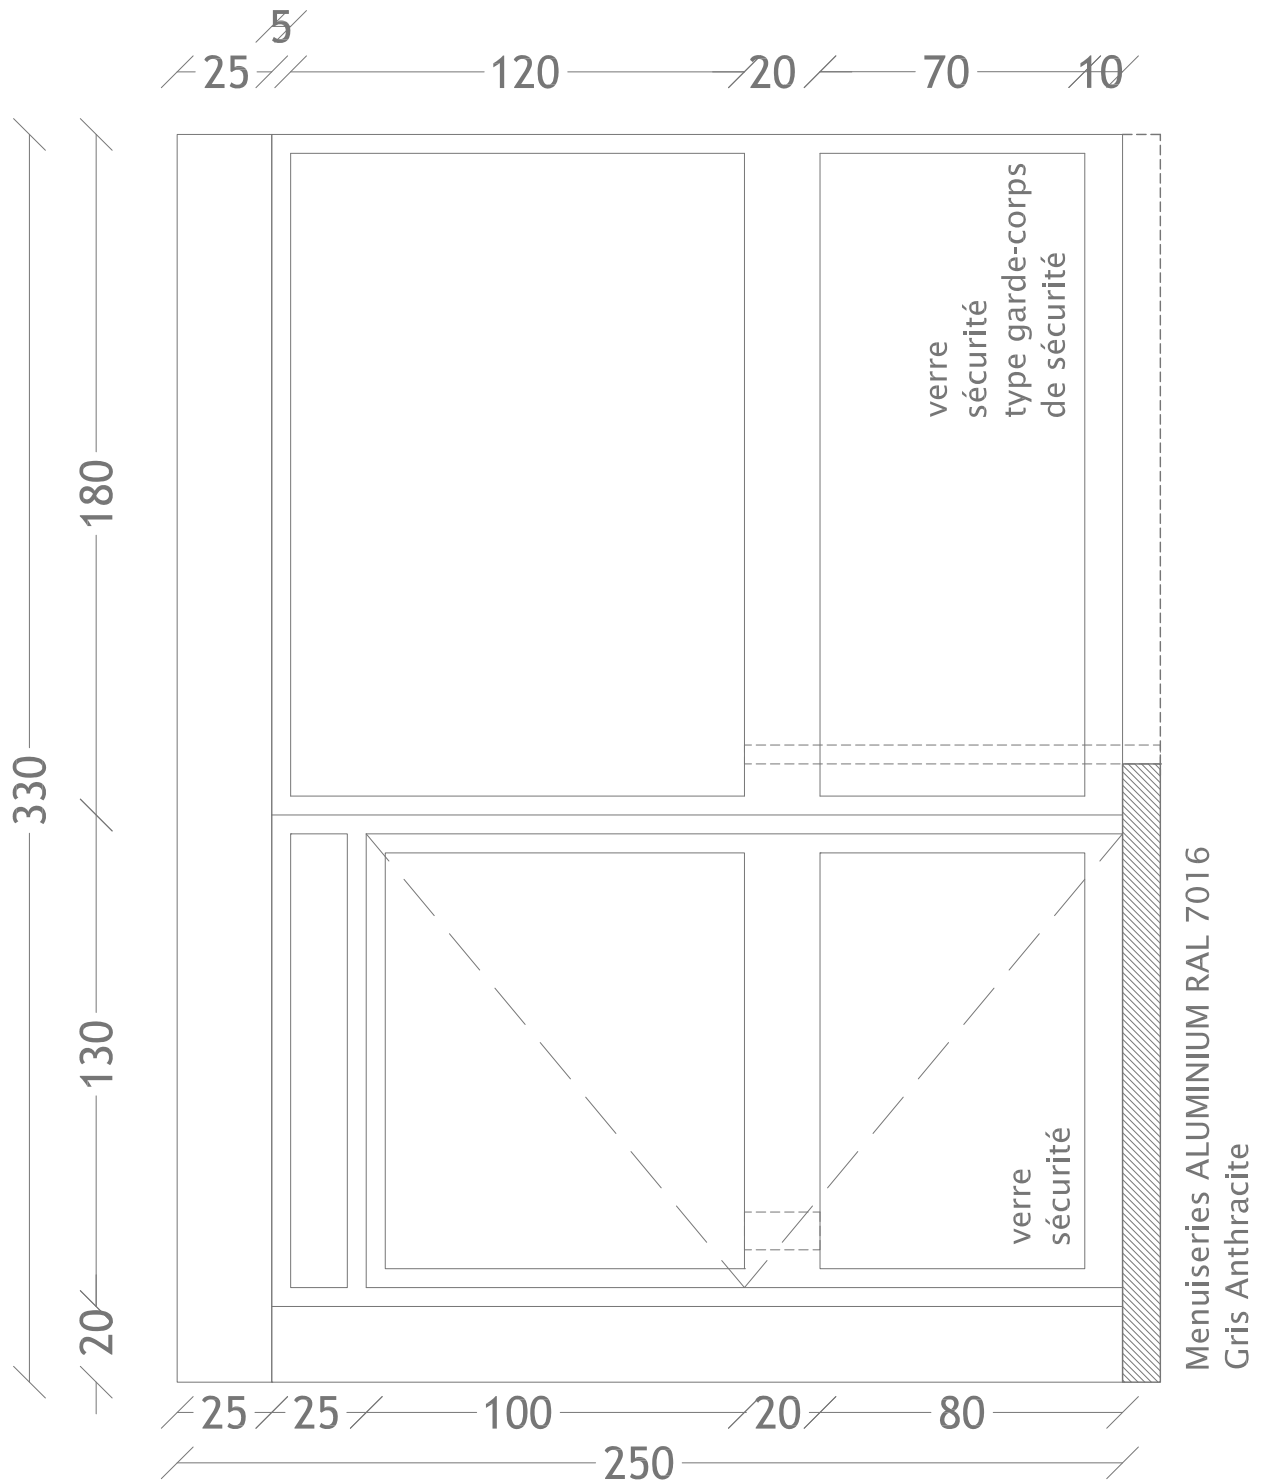

Changement des Châssis vitrés - Résidence Les Ormes - 93100 Montreuil

Date
02/08/2019

Echelle
1/50e

SDC LES ORMES
Maître d'ouvrage
6 à 10 avenue Jean Moulin 93100 Montreuil
tel / 06 75 74 26 65
email / mirellejolyvallet@gmail.com


CHASSIS 03.b - ELEVATION

Cyriaque Artières Architecte
Maître d'oeuvre
28 rue de la Fédération 93100 Montreuil
tel / 06 78 15 93 88
email / contact@cyriaqueartieres.com

PROJET

ESQ

Châssis N°03.c - RdC Rue - 6 avenue Jean Moulin - 93100 Montreuil

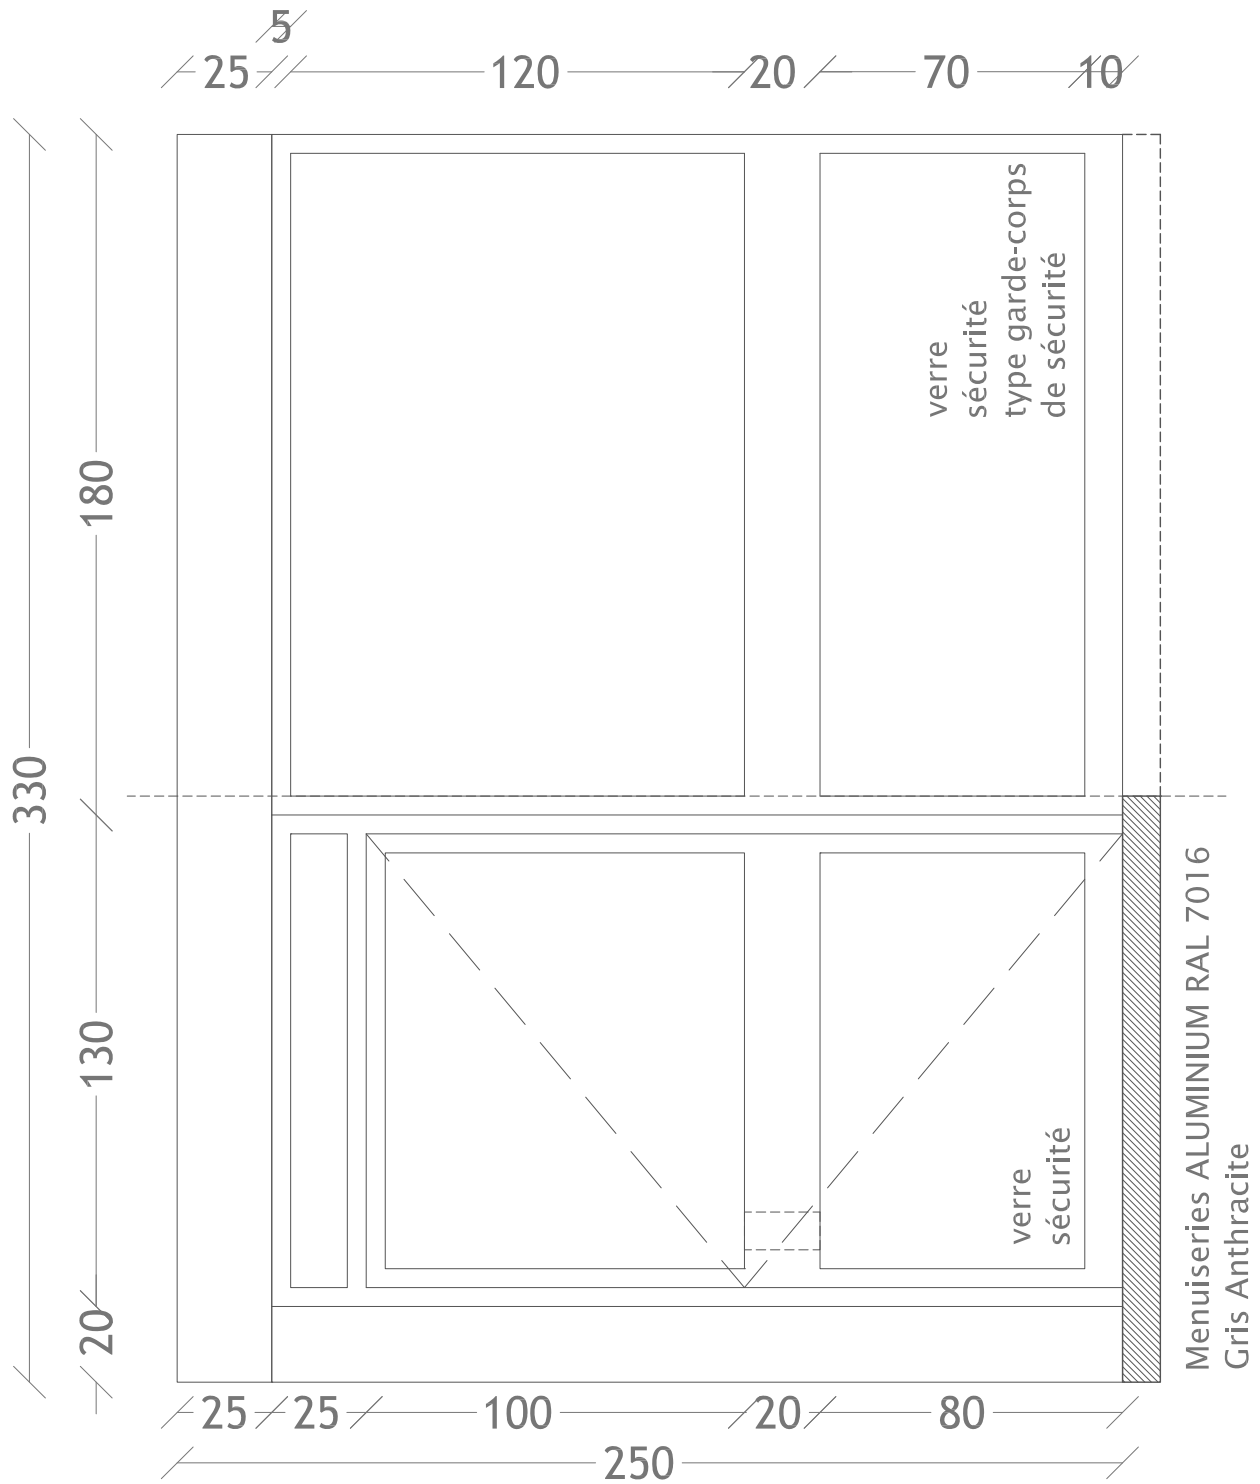

Changement des Châssis vitrés - Résidence Les Ormes - 93100 Montreuil

Date
02/08/2019

Echelle
1/50e

SDC LES ORMES
Maître d'ouvrage

6 à 10 avenue Jean Moulin 93100 Montreuil
tel / 06 75 74 26 65
email / mirellejolyvallet@gmail.com

CHASSIS 03.c - ELEVATION

Cyriaque Artières Architecte
Maître d'oeuvre

28 rue de la Fédération 93100 Montreuil
tel / 06 78 15 93 88
email / contact@cyriaqueartieres.com

PROJET

ESQ