


**CHANGEMENT DES CHASSIS VITRES - RESIDENCE LES ORMES - 93100 MONTREUIL**

Emetteur	Phase	Niveau	Numéro	Date	Indice
<b>CAA</b>	<b>DCE</b>	-	-	<b>29.10.2021</b>	<b>0</b>
maitrise d'ouvrage <b>SDC Les Ormes 6-12 avenue Jean Moulin 93100 Montreuil Cabinet Foncia Paris Rive Droite - Syndic de Copropriété E-Mail / francois.flament@foncia.fr</b>		maitrise d'oeuvre <b>Cyriaque Artières Architecte 28 rue de la Fédération 93100 Montreuil E-Mail / contact@cyriaqueartieres.com</b>		<b>PROJET</b>	

# ELEVATION - CHASSIS N°01.A - RDC COUR - 10 AVENUE JEAN MOULIN

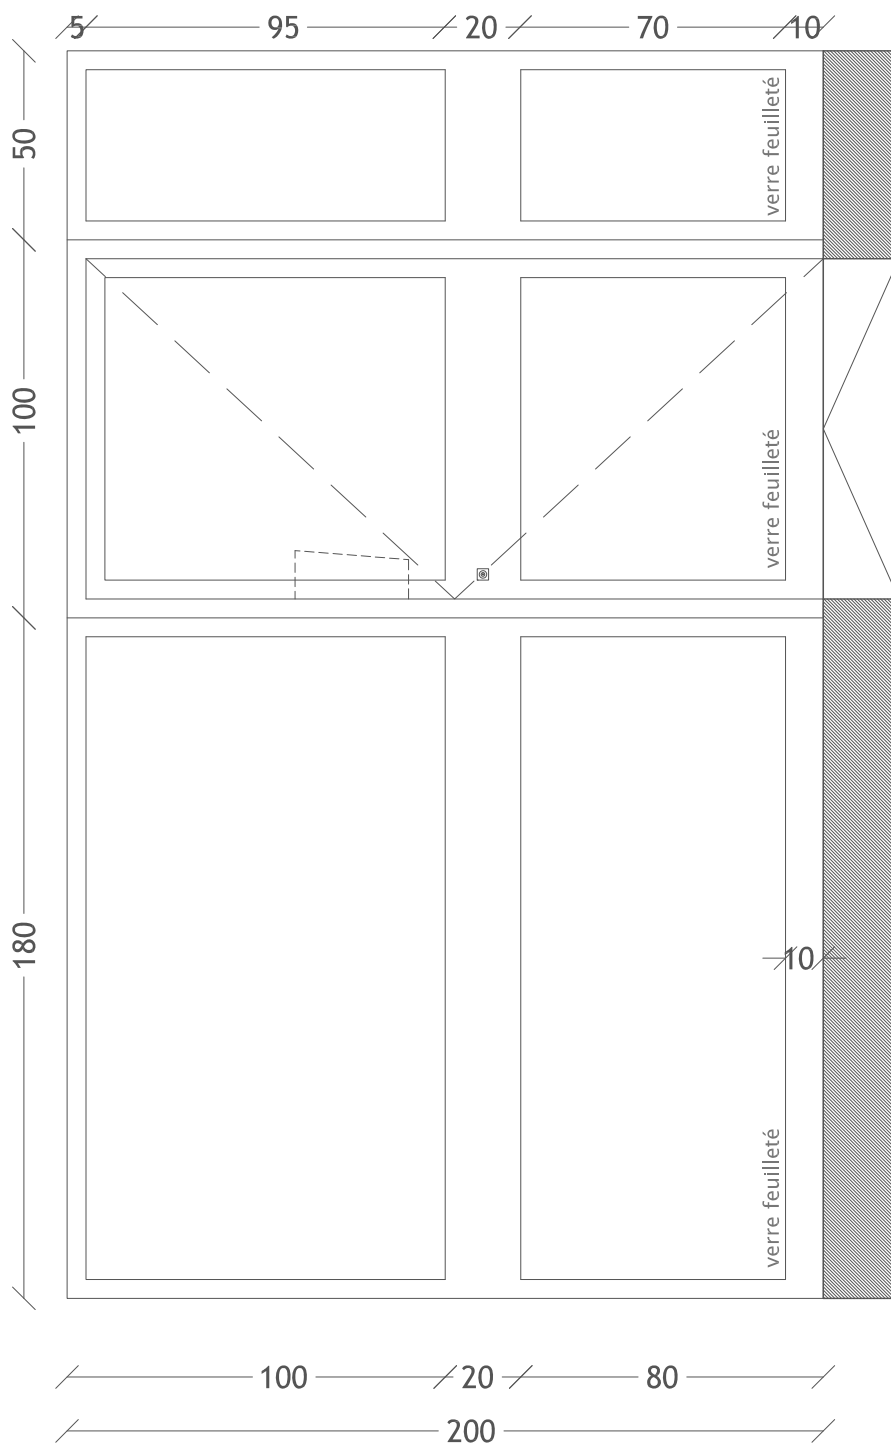


Menuiseries ALUMINIUM RAL 7016 (Gris Anthracite)  
Châssis ouvrant : serrure  $\frac{1}{2}$  tour 3 points

NOTA : CES ELEMENTS GRAPHIQUES NE SONT PAS DES DOCUMENTS D'EXECUTION

## CHANGEMENT DES CHASSIS VITRES - RESIDENCE LES ORMES - 93100 MONTREUIL

Emetteur	Phase	Niveau	Numéro	Date	Indice
CAA	DCE	RDC COUR	01.A	29.10.2021	0
maitrise d'ouvrage SDC Les Ormes 6-12 avenue Jean Moulin 93100 Montreuil Cabinet Foncia Paris Rive Droite - Syndic de Copropriété E-Mail / francois.flament@foncia.fr		maitrise d'oeuvre Cyriaque Artières Architecte 28 rue de la Fédération 93100 Montreuil E-Mail / contact@cyriaqueartieres.com		<b>PROJET</b> Echelle : 1/50ème	

# ELEVATION - CHASSIS N°01.B - RDC COUR - 10 AVENUE JEAN MOULIN

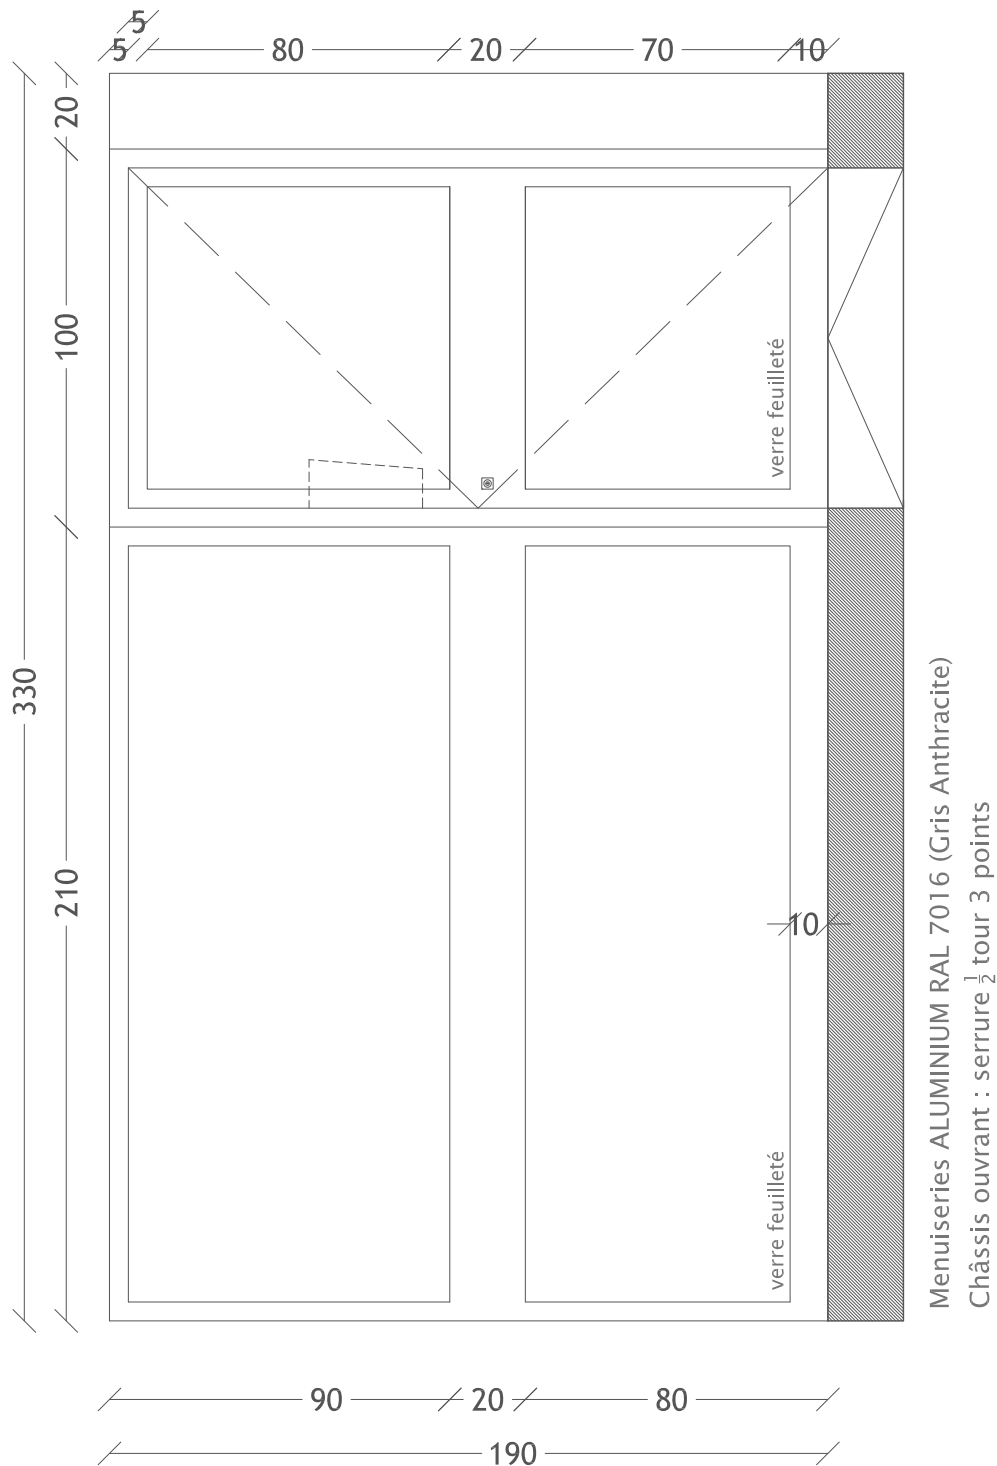


NOTA : CES ELEMENTS GRAPHIQUES NE SONT PAS DES DOCUMENTS D'EXECUTION

## CHANGEMENT DES CHASSIS VITRES - RESIDENCE LES ORMES - 93100 MONTREUIL

Emetteur	Phase	Niveau	Numéro	Date	Indice
CAA	DCE	RDC COUR	01.B	29.10.2021	0
maitrise d'ouvrage SDC Les Ormes 6-12 avenue Jean Moulin 93100 Montreuil Cabinet Foncia Paris Rive Droite - Syndic de Copropriété E-Mail / francois.flament@foncia.fr		maitrise d'oeuvre Cyriaque Artières Architecte 28 rue de la Fédération 93100 Montreuil E-Mail / contact@cyriaqueartieres.com		<b>PROJET</b> Echelle : 1/50ème	

# ELEVATION - CHASSIS N°01.C & 01.D - RDC COUR - 06 AVENUE JEAN MOULIN

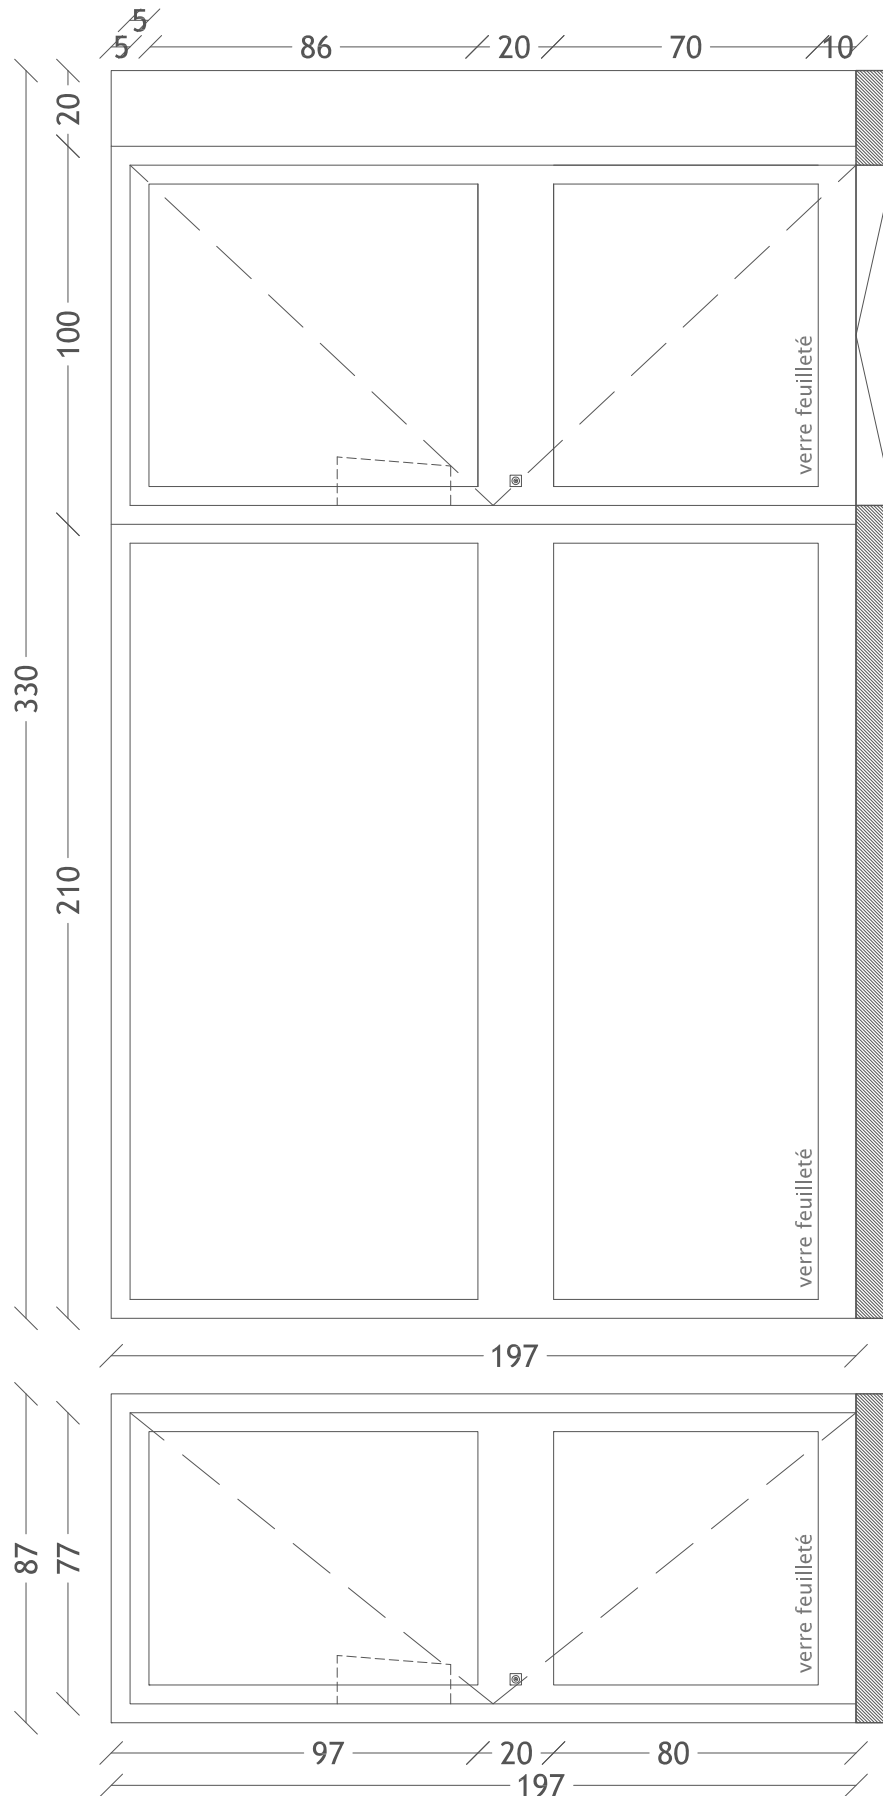


Menuiseries ALUMINIUM RAL 7016 (Gris Anthracite)  
 Châssis ouvrants : serrure  $\frac{1}{2}$  tour 3 points

NOTA : CES ELEMENTS GRAPHIQUES NE SONT PAS DES DOCUMENTS D'EXECUTION

## CHANGEMENT DES CHASSIS VITRES - RESIDENCE LES ORMES - 93100 MONTREUIL

Emetteur	Phase	Niveau	Numéros	Date	Indice
CAA	DCE	RDC COUR	01.C-01.D	29.10.2021	0
maîtrise d'ouvrage SDC Les Ormes 6-12 avenue Jean Moulin 93100 Montreuil Cabinet Foncia Paris Rive Droite - Syndic de Copropriété E-Mail / francois.flament@foncia.fr		maîtrise d'oeuvre Cyriaque Artières Architecte 28 rue de la Fédération 93100 Montreuil E-Mail / contact@cyriaqueartieres.com		<b>PROJET</b> Echelle : 1/50ème	

# ELEVATION - CHASSIS N°02.A - SOUS-SOL RUE - 08 AVENUE JEAN MOULIN

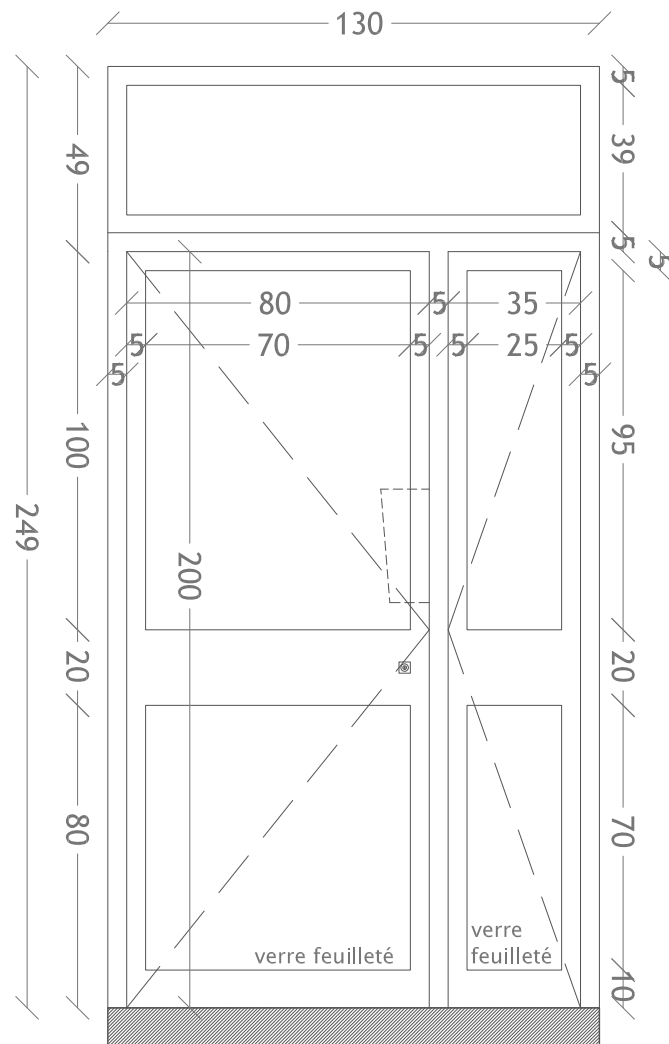


Menuiseries ALU RAL 7016  
 (Gris Anthracite)  
 Châssis ouvrant :  
 serrure  $\frac{1}{2}$  tour 3 points

NOTA : CES ELEMENTS GRAPHIQUES NE SONT PAS DES DOCUMENTS D'EXECUTION

## CHANGEMENT DES CHASSIS VITRES - RESIDENCE LES ORMES - 93100 MONTREUIL

Emetteur	Phase	Niveau	Numéro	Date	Indice
CAA	DCE	S-S SOL RUE	02.A	29.10.2021	0
maitrise d'ouvrage SDC Les Ormes 6-12 avenue Jean Moulin 93100 Montreuil Cabinet Foncia Paris Rive Droite - Syndic de Copropriété E-Mail / francois.flament@foncia.fr			maitrise d'oeuvre Cyriaque Artières Architecte 28 rue de la Fédération 93100 Montreuil E-Mail / contact@cyriaqueartieres.com		PROJET Echelle : 1/50ème

# ELEVATION - CHASSIS N°02.B - SOUS-SOL RUE - 08 AVENUE JEAN MOULIN

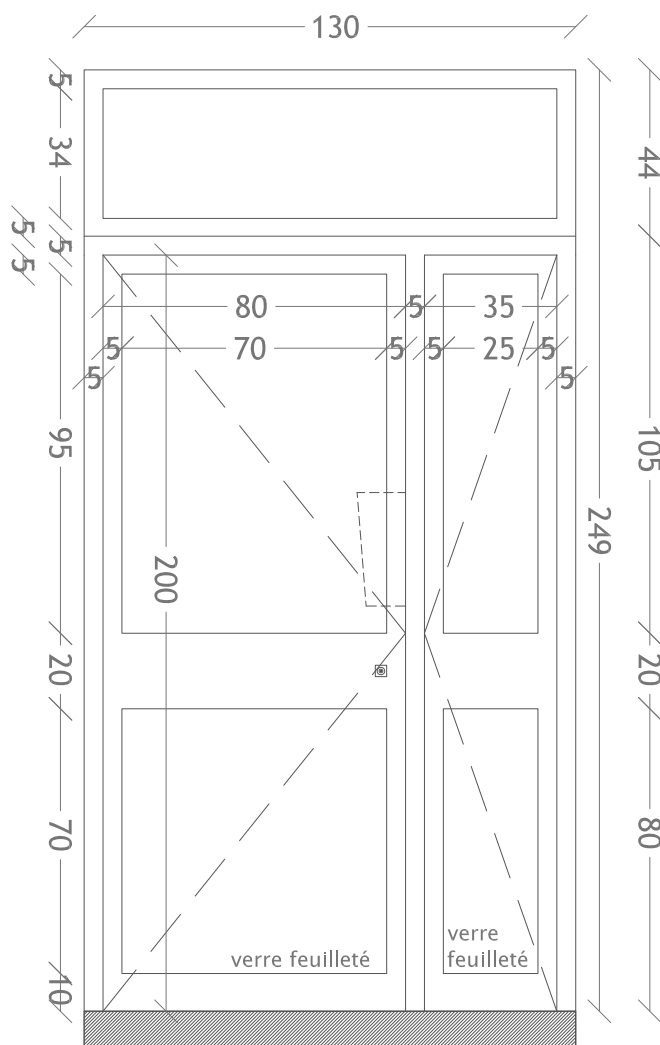

Menuiseries ALU RAL 7016  
 (Gris Anthracite)  
 Châssis ouvrant :  
 serrure  $\frac{1}{2}$  tour 3 points


NOTA : CES ELEMENTS GRAPHIQUES NE SONT PAS DES DOCUMENTS D'EXECUTION

## CHANGEMENT DES CHASSIS VITRES - RESIDENCE LES ORMES - 93100 MONTREUIL

Emetteur	Phase	Niveau	Numéro	Date	Indice
CAA	DCE	S-S SOL RUE	02.B	29.10.2021	0
maitrise d'ouvrage SDC Les Ormes 6-12 avenue Jean Moulin 93100 Montreuil Cabinet Foncia Paris Rive Droite - Syndic de Copropriété E-Mail / francois.flament@foncia.fr		maitrise d'oeuvre Cyriaque Artières Architecte 28 rue de la Fédération 93100 Montreuil E-Mail / contact@cyriaqueartieres.com		<b>PROJET</b> Echelle : 1/50ème	



# ELEVATION - CHASSIS N°03.A - RDC RUE - 08 AVENUE JEAN MOULIN

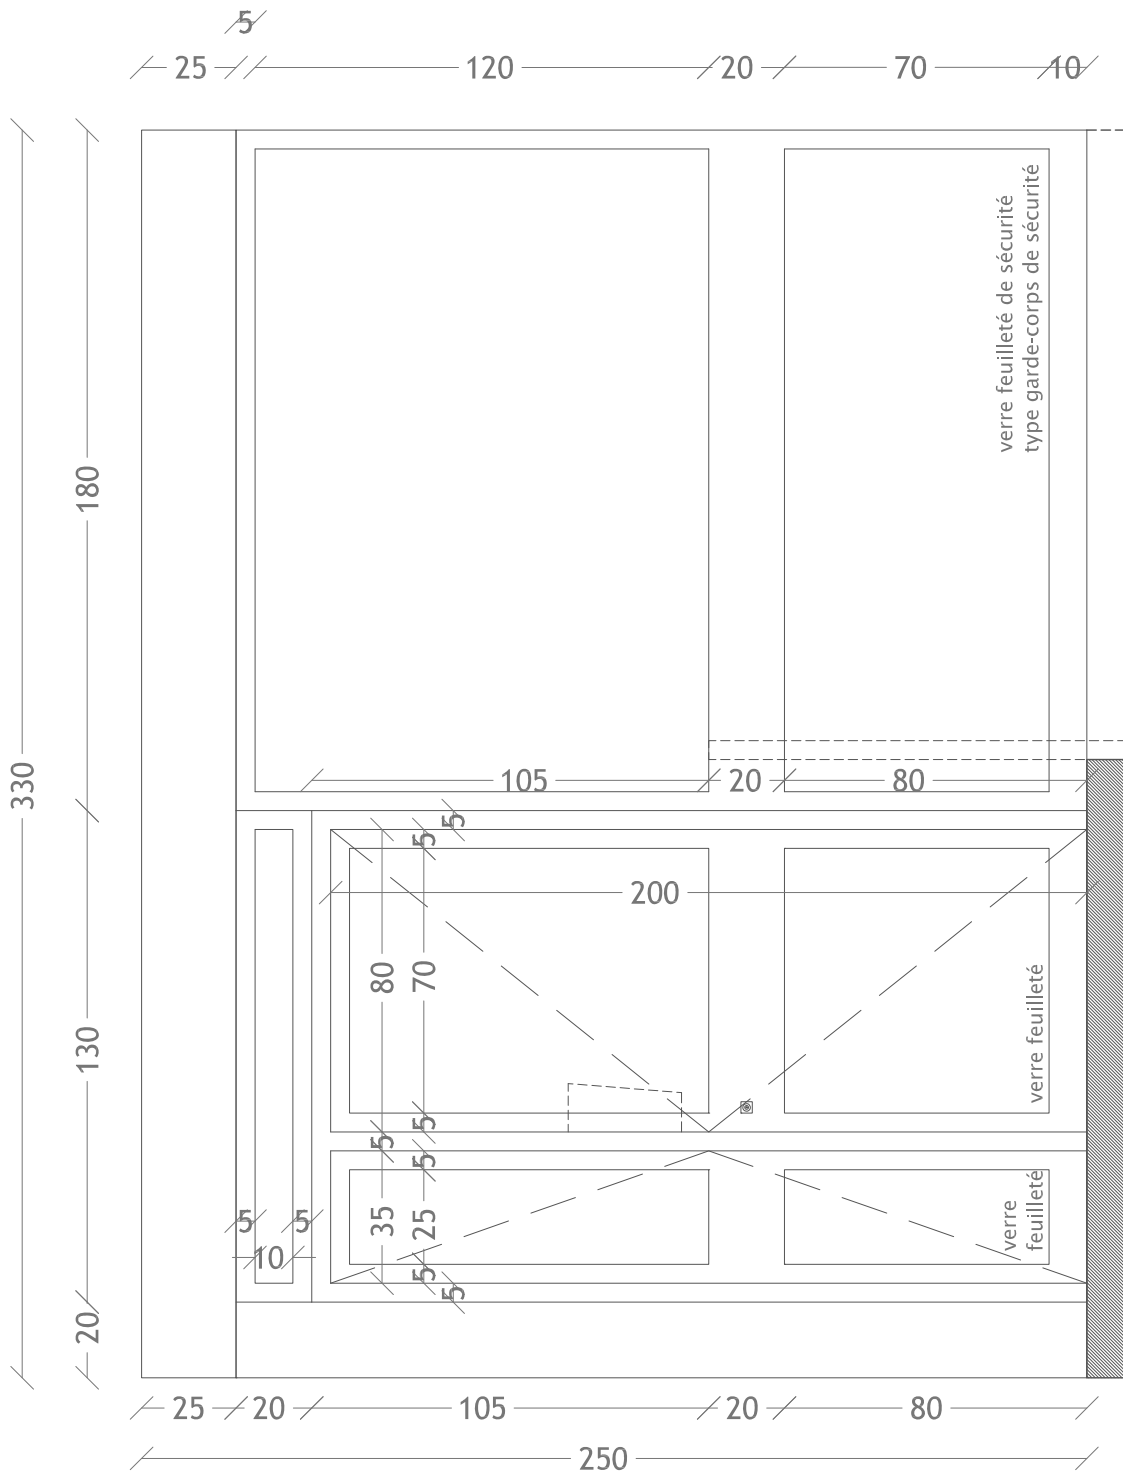

Menuiseries ALUMINIUM RAL 7016 (Gris Anthracite)  
 Châssis ouvrant : serrure  $\frac{1}{2}$  tour 3 points  
 Digicode existant conservé en façade


NOTA : CES ELEMENTS GRAPHIQUES NE SONT PAS DES DOCUMENTS D'EXECUTION

## CHANGEMENT DES CHASSIS VITRES - RESIDENCE LES ORMES - 93100 MONTREUIL

Emetteur	Phase	Niveau	Numéro	Date	Indice
CAA	DCE	RDC RUE	03.A	29.10.2021	0
maitrise d'ouvrage SDC Les Ormes 6-12 avenue Jean Moulin 93100 Montreuil Cabinet Foncia Paris Rive Droite - Syndic de Copropriété E-Mail / francois.flament@foncia.fr		maitrise d'oeuvre Cyriaque Artières Architecte 28 rue de la Fédération 93100 Montreuil E-Mail / contact@cyriaqueartieres.com		<b>PROJET</b> Echelle : 1/50ème	



# ELEVATION - CHASSIS N°03.B - RDC RUE - 10 AVENUE JEAN MOULIN

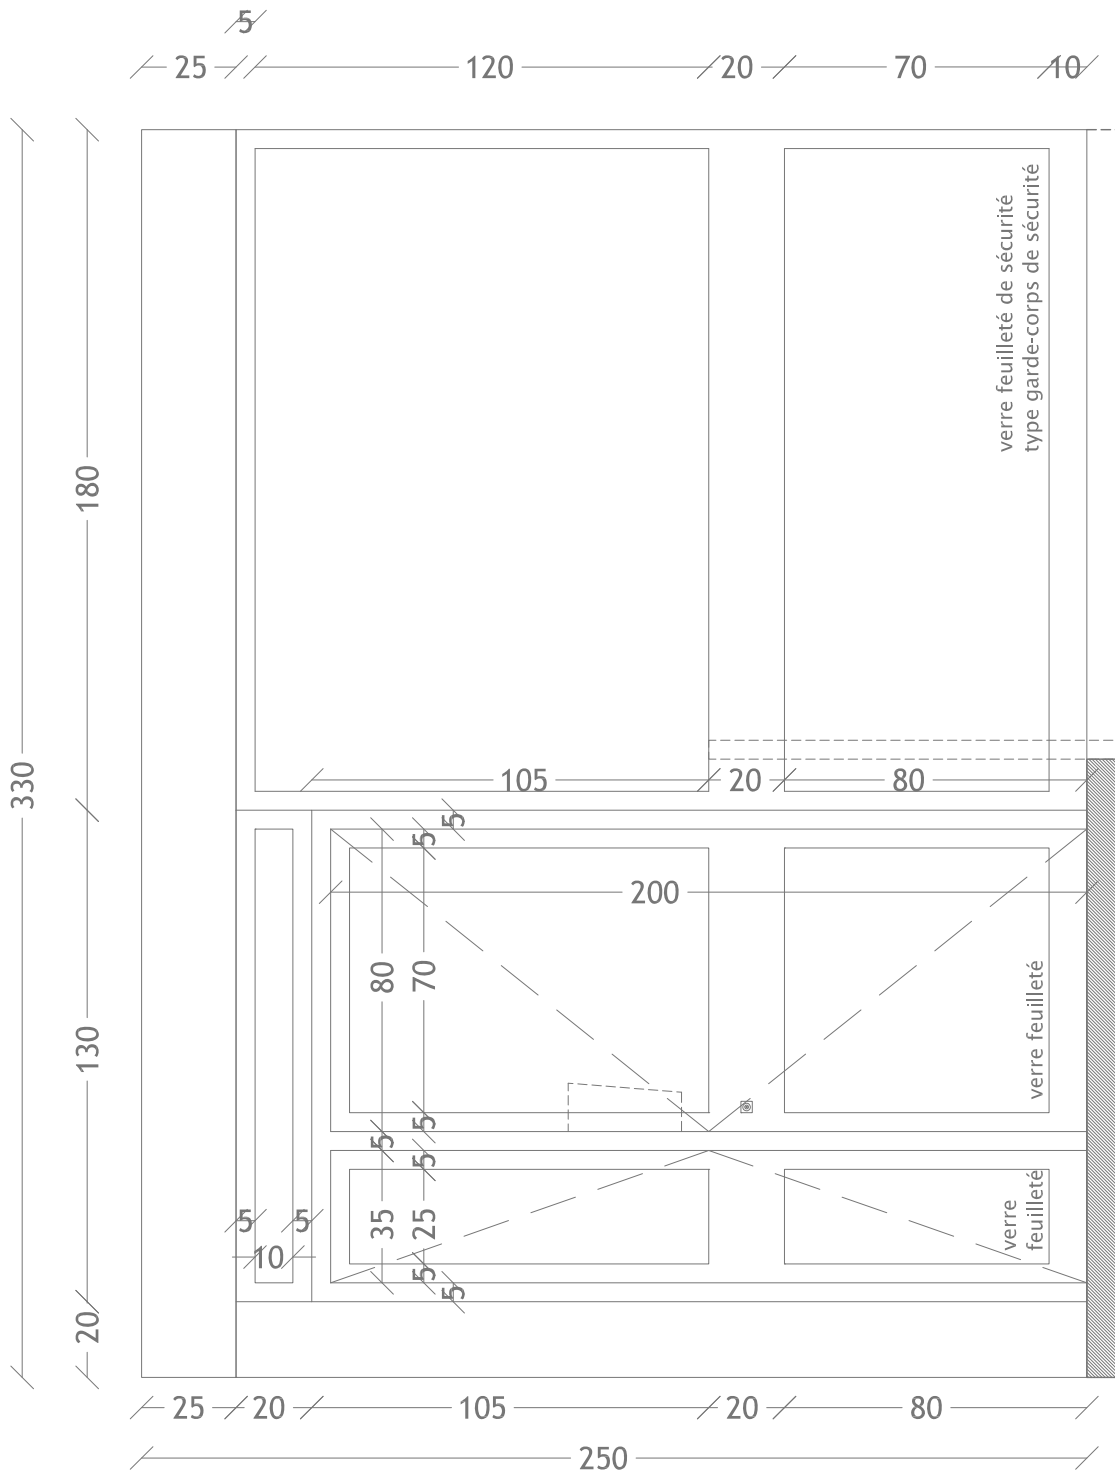


Menuiseries ALUMINIUM RAL 7016 (Gris Anthracite)  
 Châssis ouvrant : serrure  $\frac{1}{2}$  tour 3 points  
 Interphonie existante à déposer  
 Digicode à créer en tableau

NOTA : CES ELEMENTS GRAPHIQUES NE SONT PAS DES DOCUMENTS D'EXECUTION

## CHANGEMENT DES CHASSIS VITRES - RESIDENCE LES ORMES - 93100 MONTREUIL

Emetteur	Phase	Niveau	Numéro	Date	Indice
CAA	DCE	RDC RUE	03.B	29.10.2021	0
maitrise d'ouvrage SDC Les Ormes 6-12 avenue Jean Moulin 93100 Montreuil Cabinet Foncia Paris Rive Droite - Syndic de Copropriété E-Mail / francois.flament@foncia.fr		maitrise d'oeuvre Cyriaque Artières Architecte 28 rue de la Fédération 93100 Montreuil E-Mail / contact@cyriaqueartieres.com		<b>PROJET</b> Echelle : 1/50ème	

# ELEVATION - CHASSIS N°03.C - RDC RUE - 06 AVENUE JEAN MOULIN

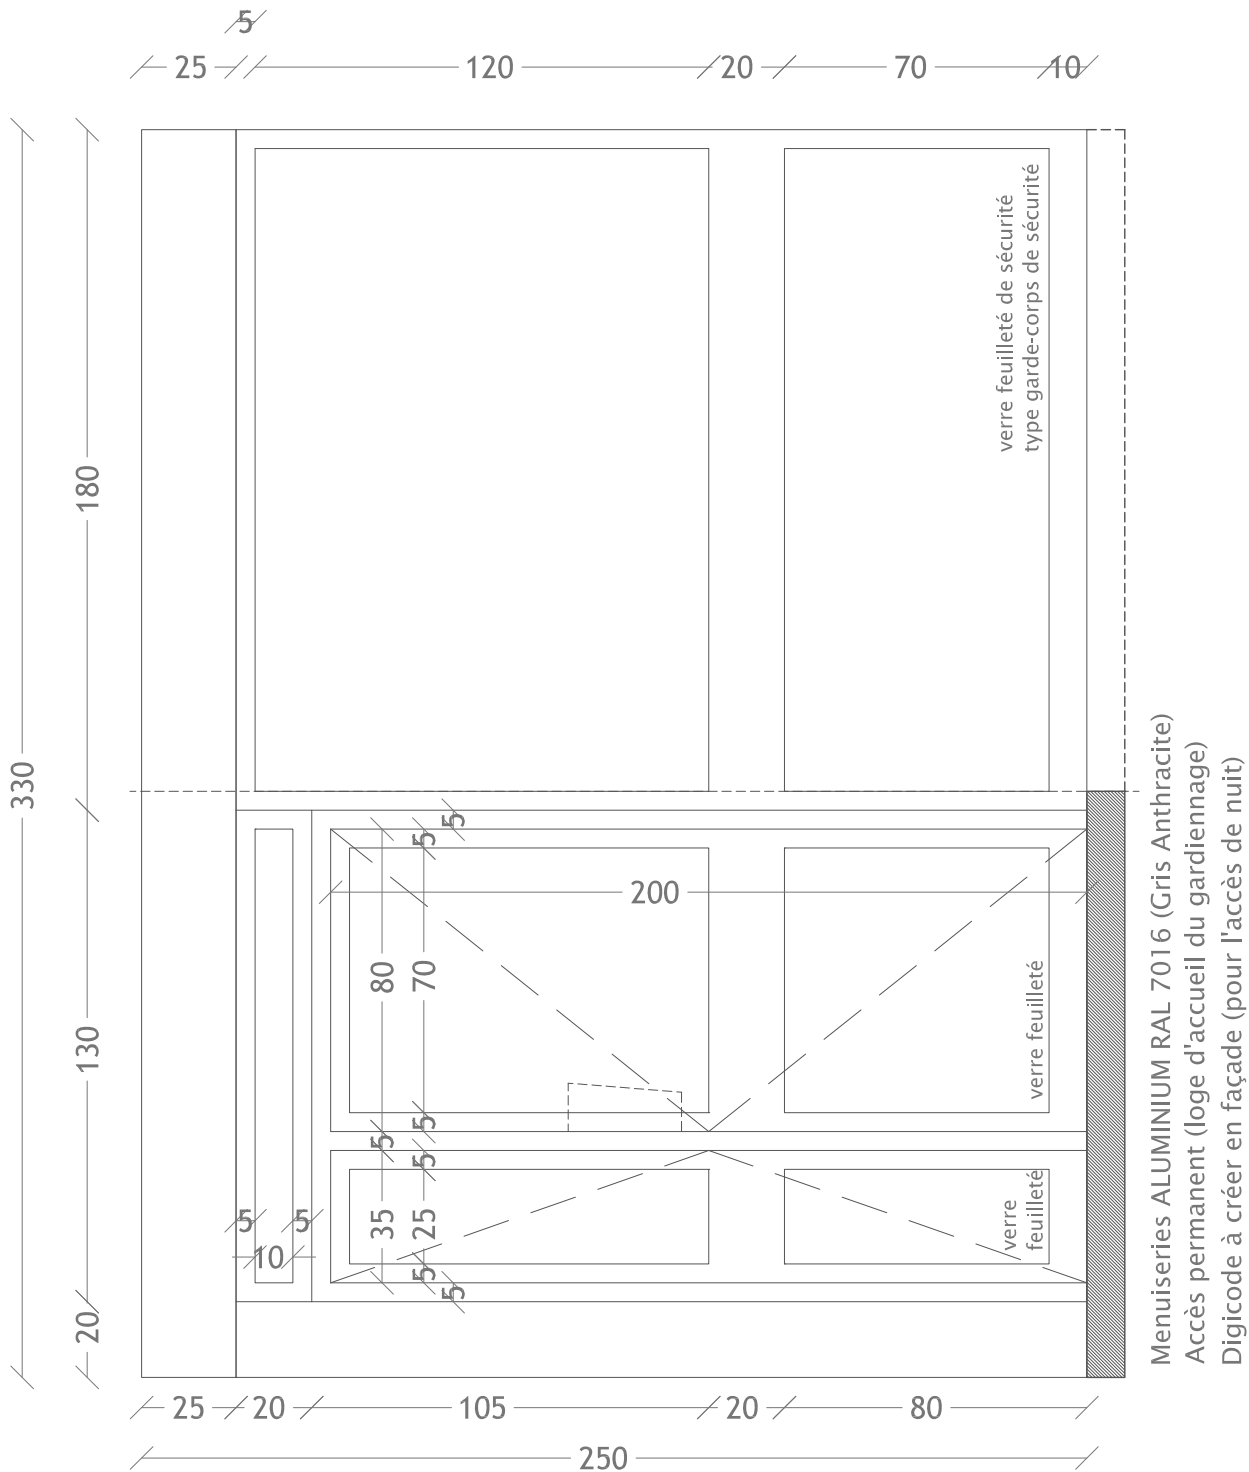

NOTA : CES ELEMENTS GRAPHIQUES NE SONT PAS DES DOCUMENTS D'EXECUTION

## CHANGEMENT DES CHASSIS VITRES - RESIDENCE LES ORMES - 93100 MONTREUIL

Emetteur	Phase	Niveau	Numéro	Date	Indice
CAA	DCE	RDC RUE	03.C	29.10.2021	0
maitrise d'ouvrage SDC Les Ormes 6-12 avenue Jean Moulin 93100 Montreuil Cabinet Foncia Paris Rive Droite - Syndic de Copropriété E-Mail / francois.flament@foncia.fr		maitrise d'oeuvre Cyriaque Artières Architecte 28 rue de la Fédération 93100 Montreuil E-Mail / contact@cyriaqueartieres.com		<b>PROJET</b> Echelle : 1/50ème	